

UNO

POŠTOVÁ RESIDENCE

APARTMÁN

202

01 Vstup	15,05 m ²
02 Obývacia časť	17,69 m ²
03 Kuchynská časť	15,22 m ²
04 Spacia časť	13,00 m ²
05 Kúpeľňa s WC	6,01 m ²
Celková úžitková plocha	66,97 m²

Plochy jednotlivých miestností sú orientačné. Schéma pôdorysu predstavuje vzorové dispozičné riešenie priestoru. Nábytok nie je súčasťou dodávky. Špecifikácie pre konštrukcie, povrchové úpravy a vybavenie sú predmetom prílohy "Štandard nehnuteľnosti". Investor si vyhradzuje právo na drobné úpravy.

Dodávané v štandarde

- Kúpeľňa a toaleta
- Kuchynská linka a šatníková skriňa

DEVELOPER
AMIGAL GROUP SK


VÝHRADNÝ PREDAJCA
HERRYS

+421 948 217 888

INFO@HERRYS.SK WWW.UNOPOSTOVA.SK




2. NADZEMNÉ
PODLAŽIE

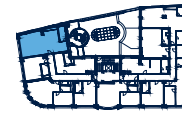

1,5 IZBOVÝ
APARTMÁN

66,97 m² CELKOVÁ
ÚŽITKOVÁ PLOCHA

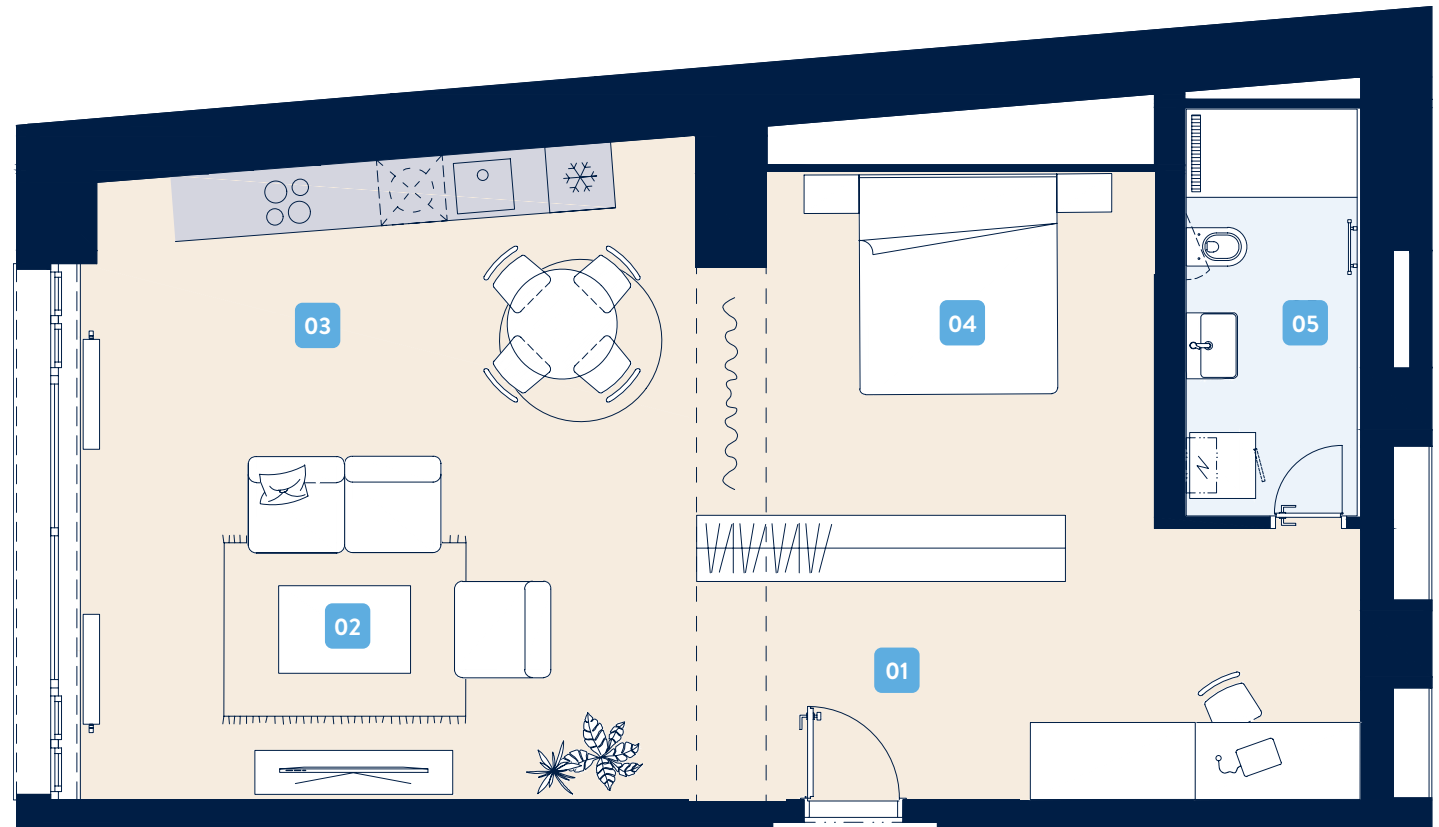

0 1 5m

